




UMBAU ARCHITEKTUR FORUM ZÜRICH
BRAUERSTRASSE 16 8004 ZÜRICH
Schnitt A-A M 1:50 / 16.04.2009

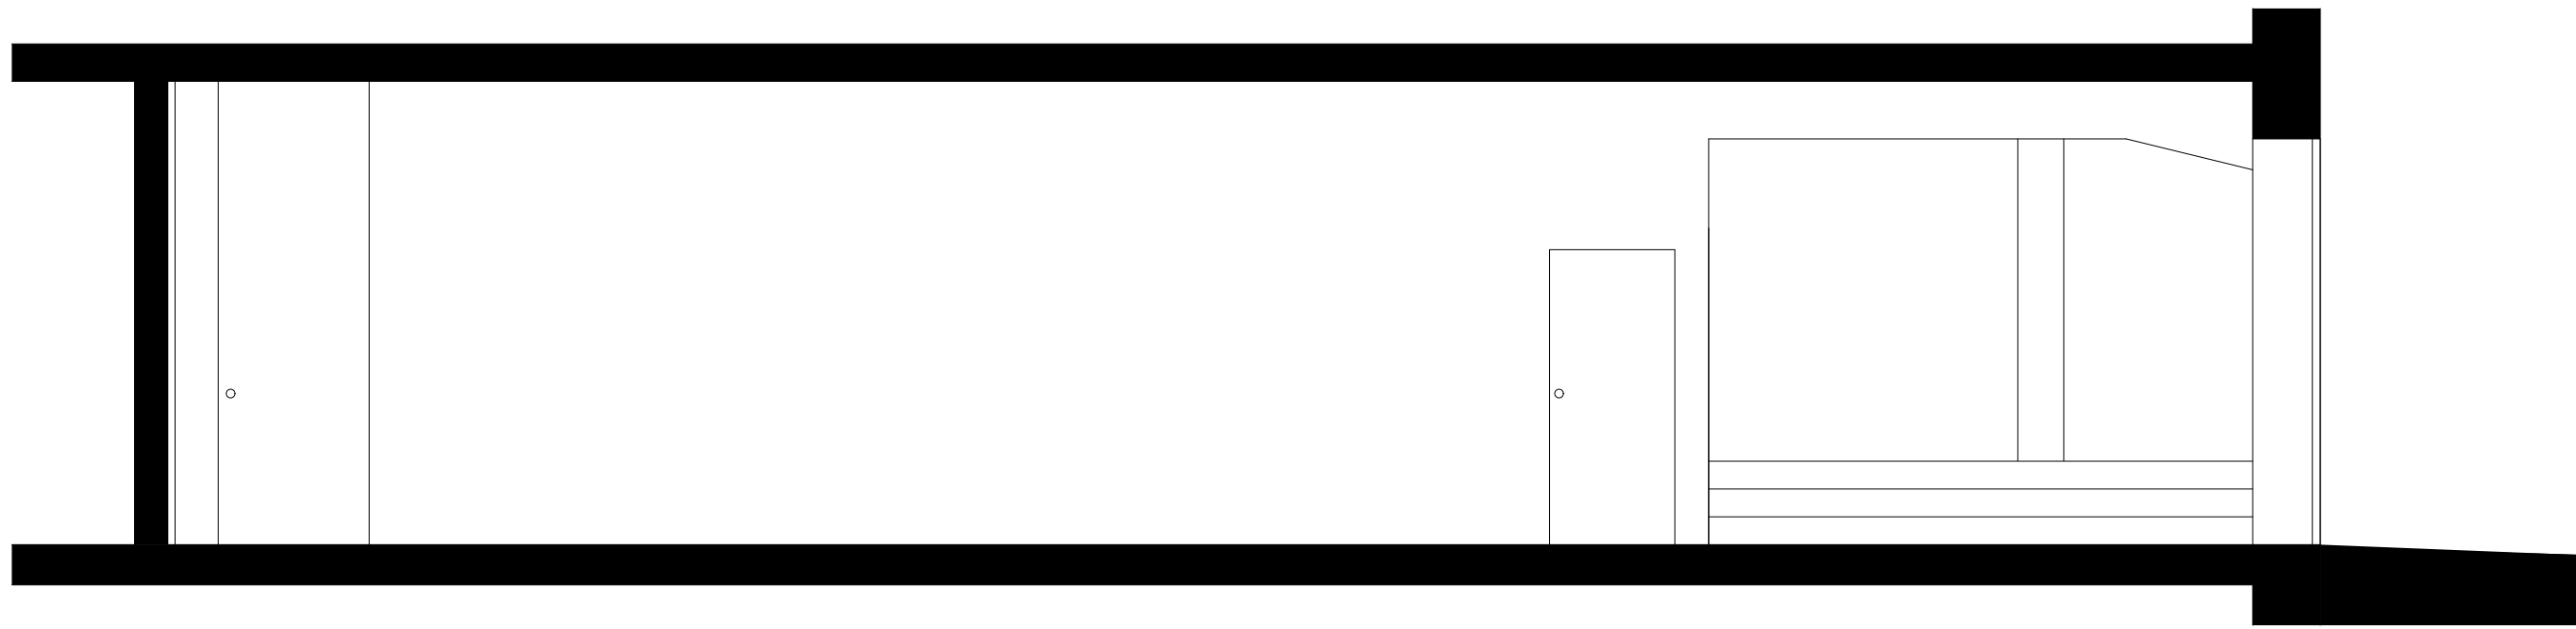


UMBAU ARCHITEKTUR FORUM ZÜRICH
BRAUERSTRASSE 16 8004 ZÜRICH
Schnitt B-B M 1:50 / 16.04.2009

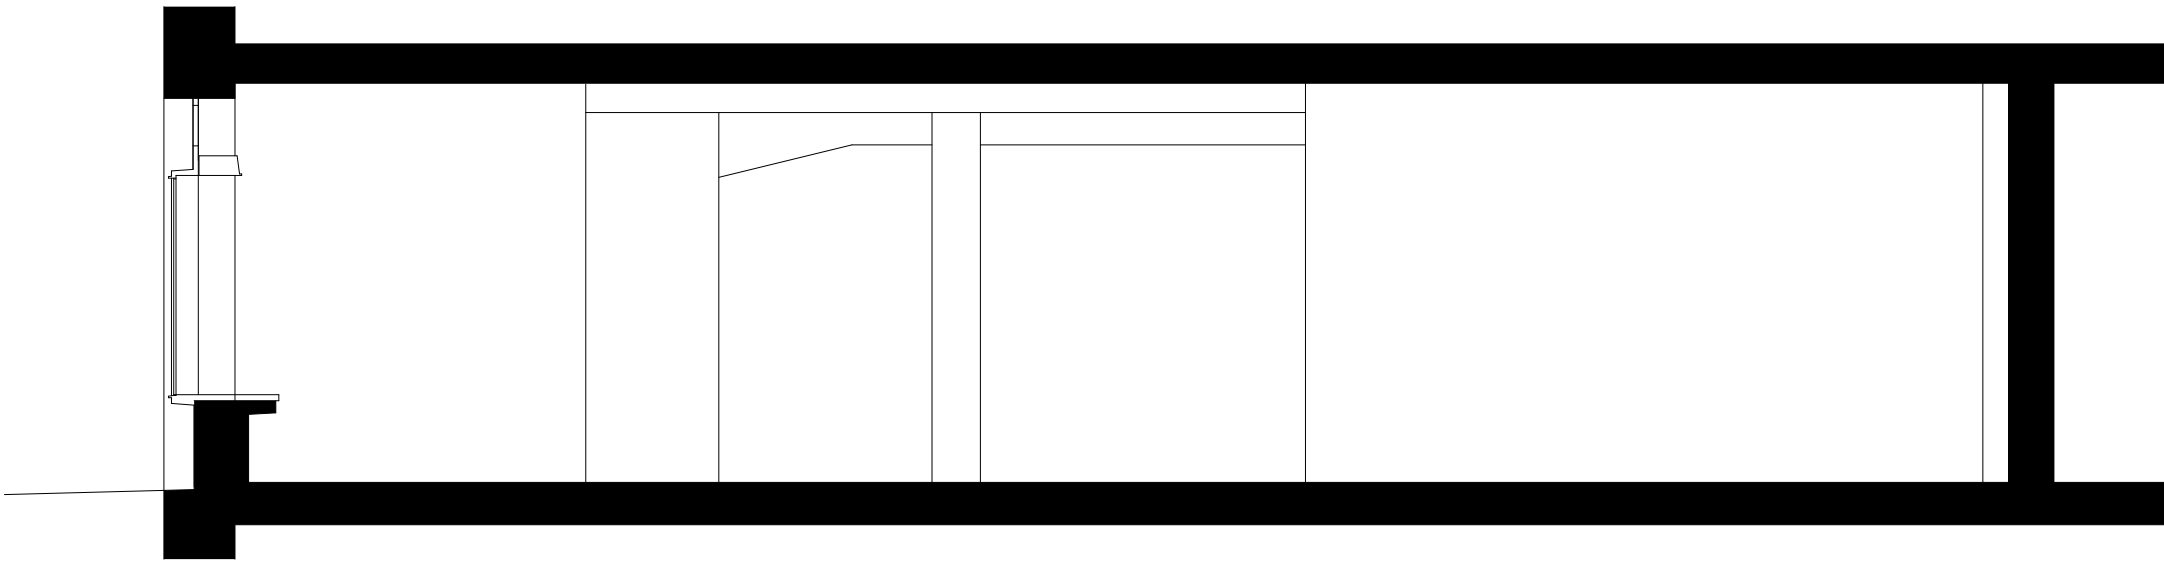

UMBAU ARCHITEKTUR FORUM ZÜRICH
BRAUERSTRASSE 16 8004 ZÜRICH
Schnitt C-C M 1:50 / 16.04.2009

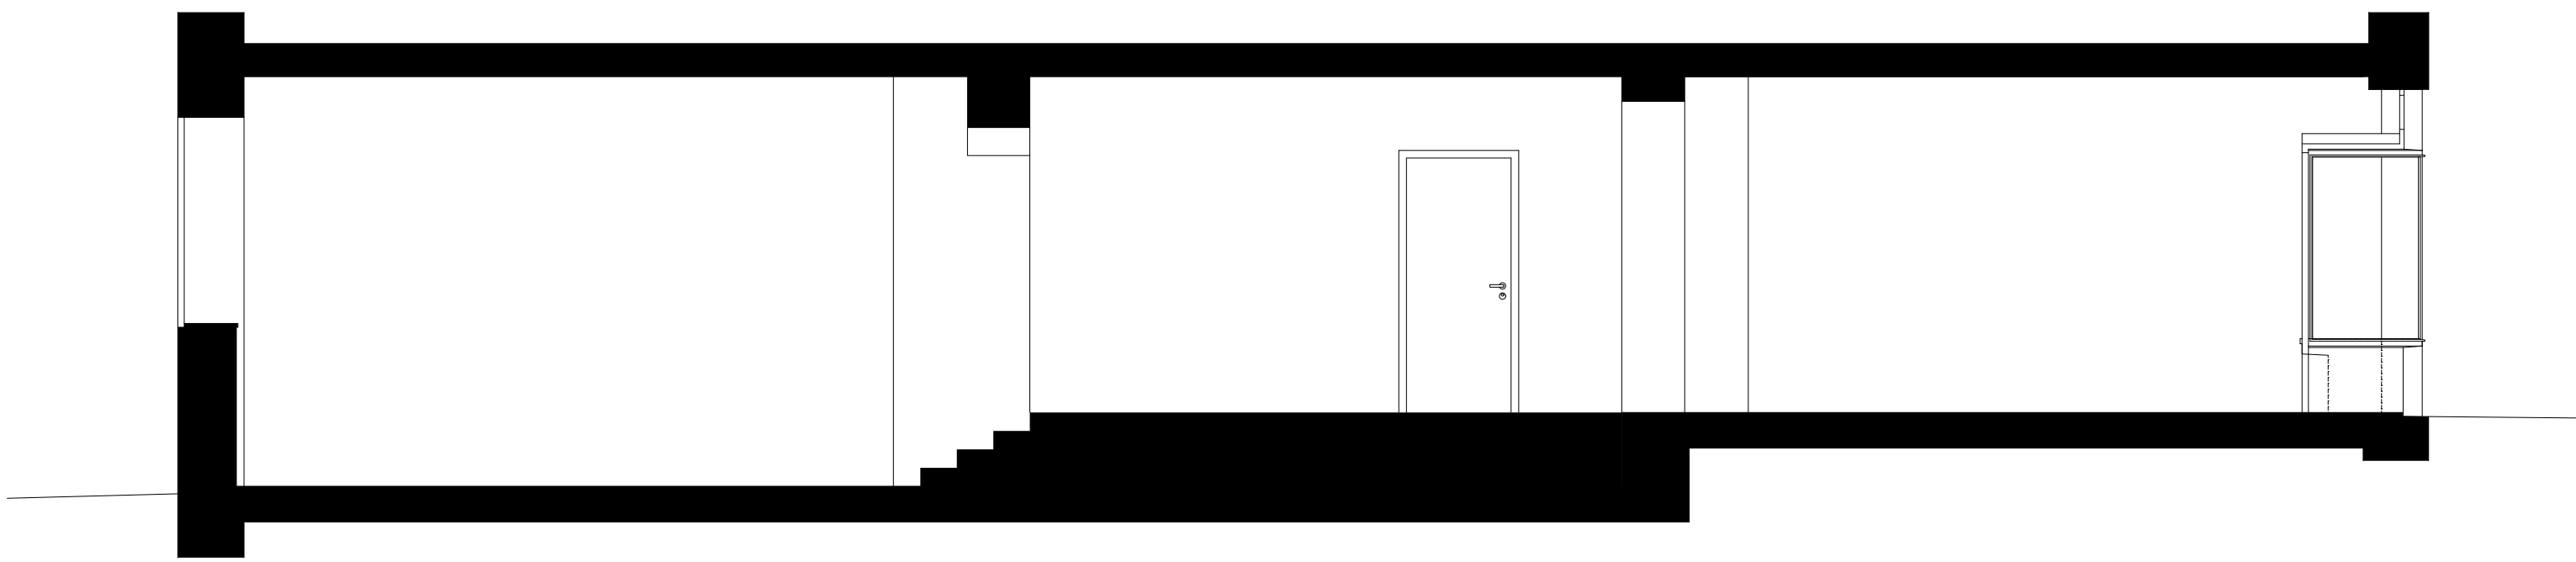

UMBAU ARCHITEKTUR FORUM ZÜRICH
BRAUERSTRASSE 16 8004 ZÜRICH
Schnitt E-E M 1:50 / 16.04.2009

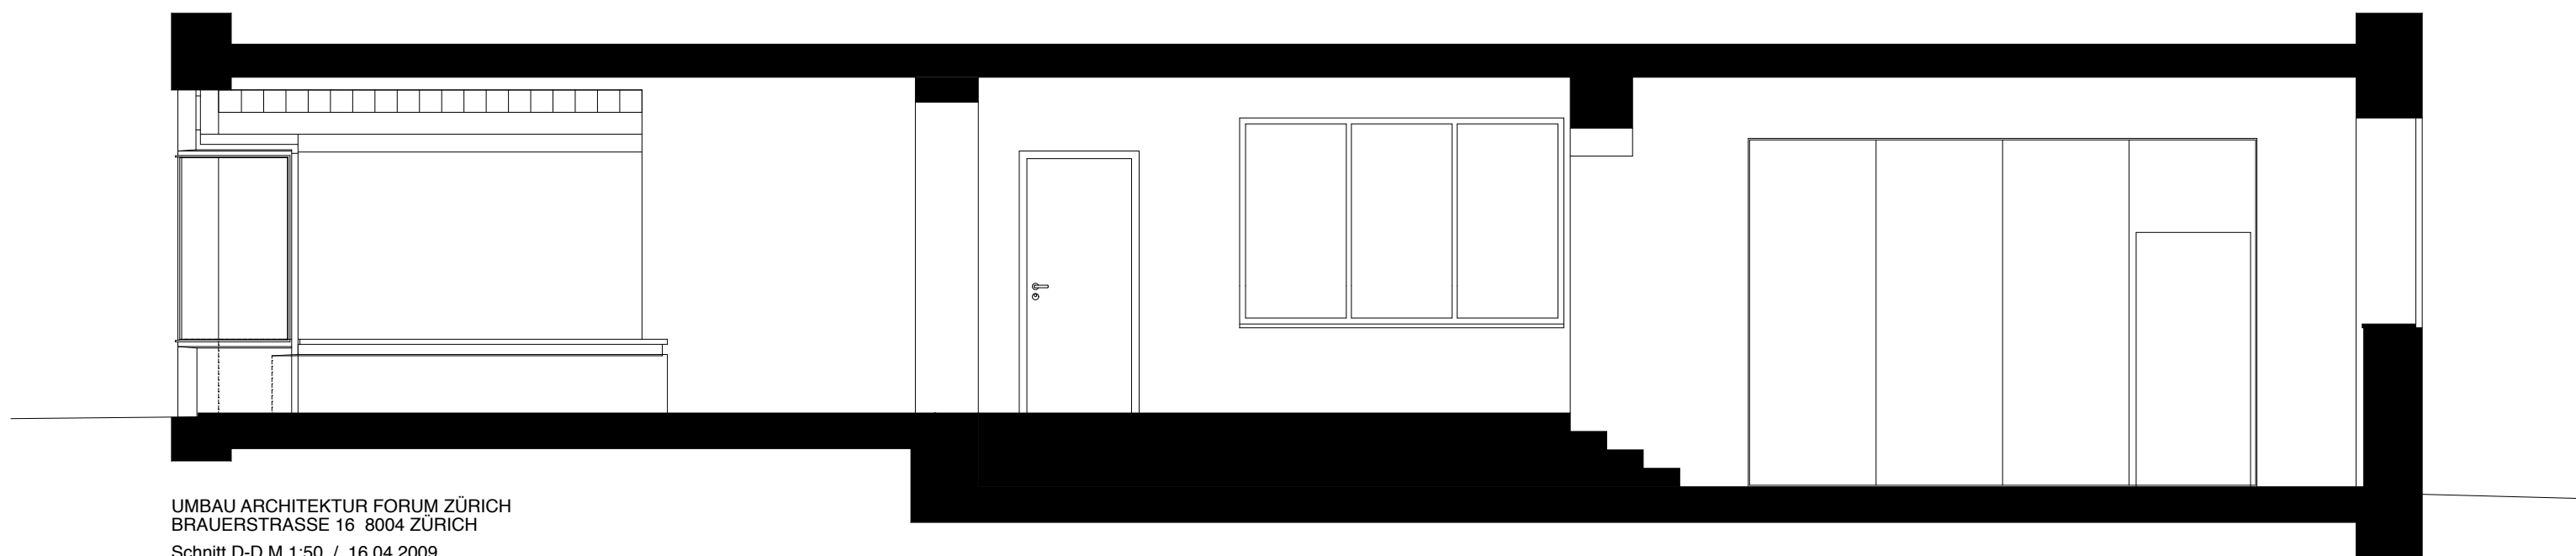

UMBAU ARCHITEKTUR FORUM ZÜRICH
BRAUERSTRASSE 16 8004 ZÜRICH
Schnitt D-D M 1:50 / 16.04.2009