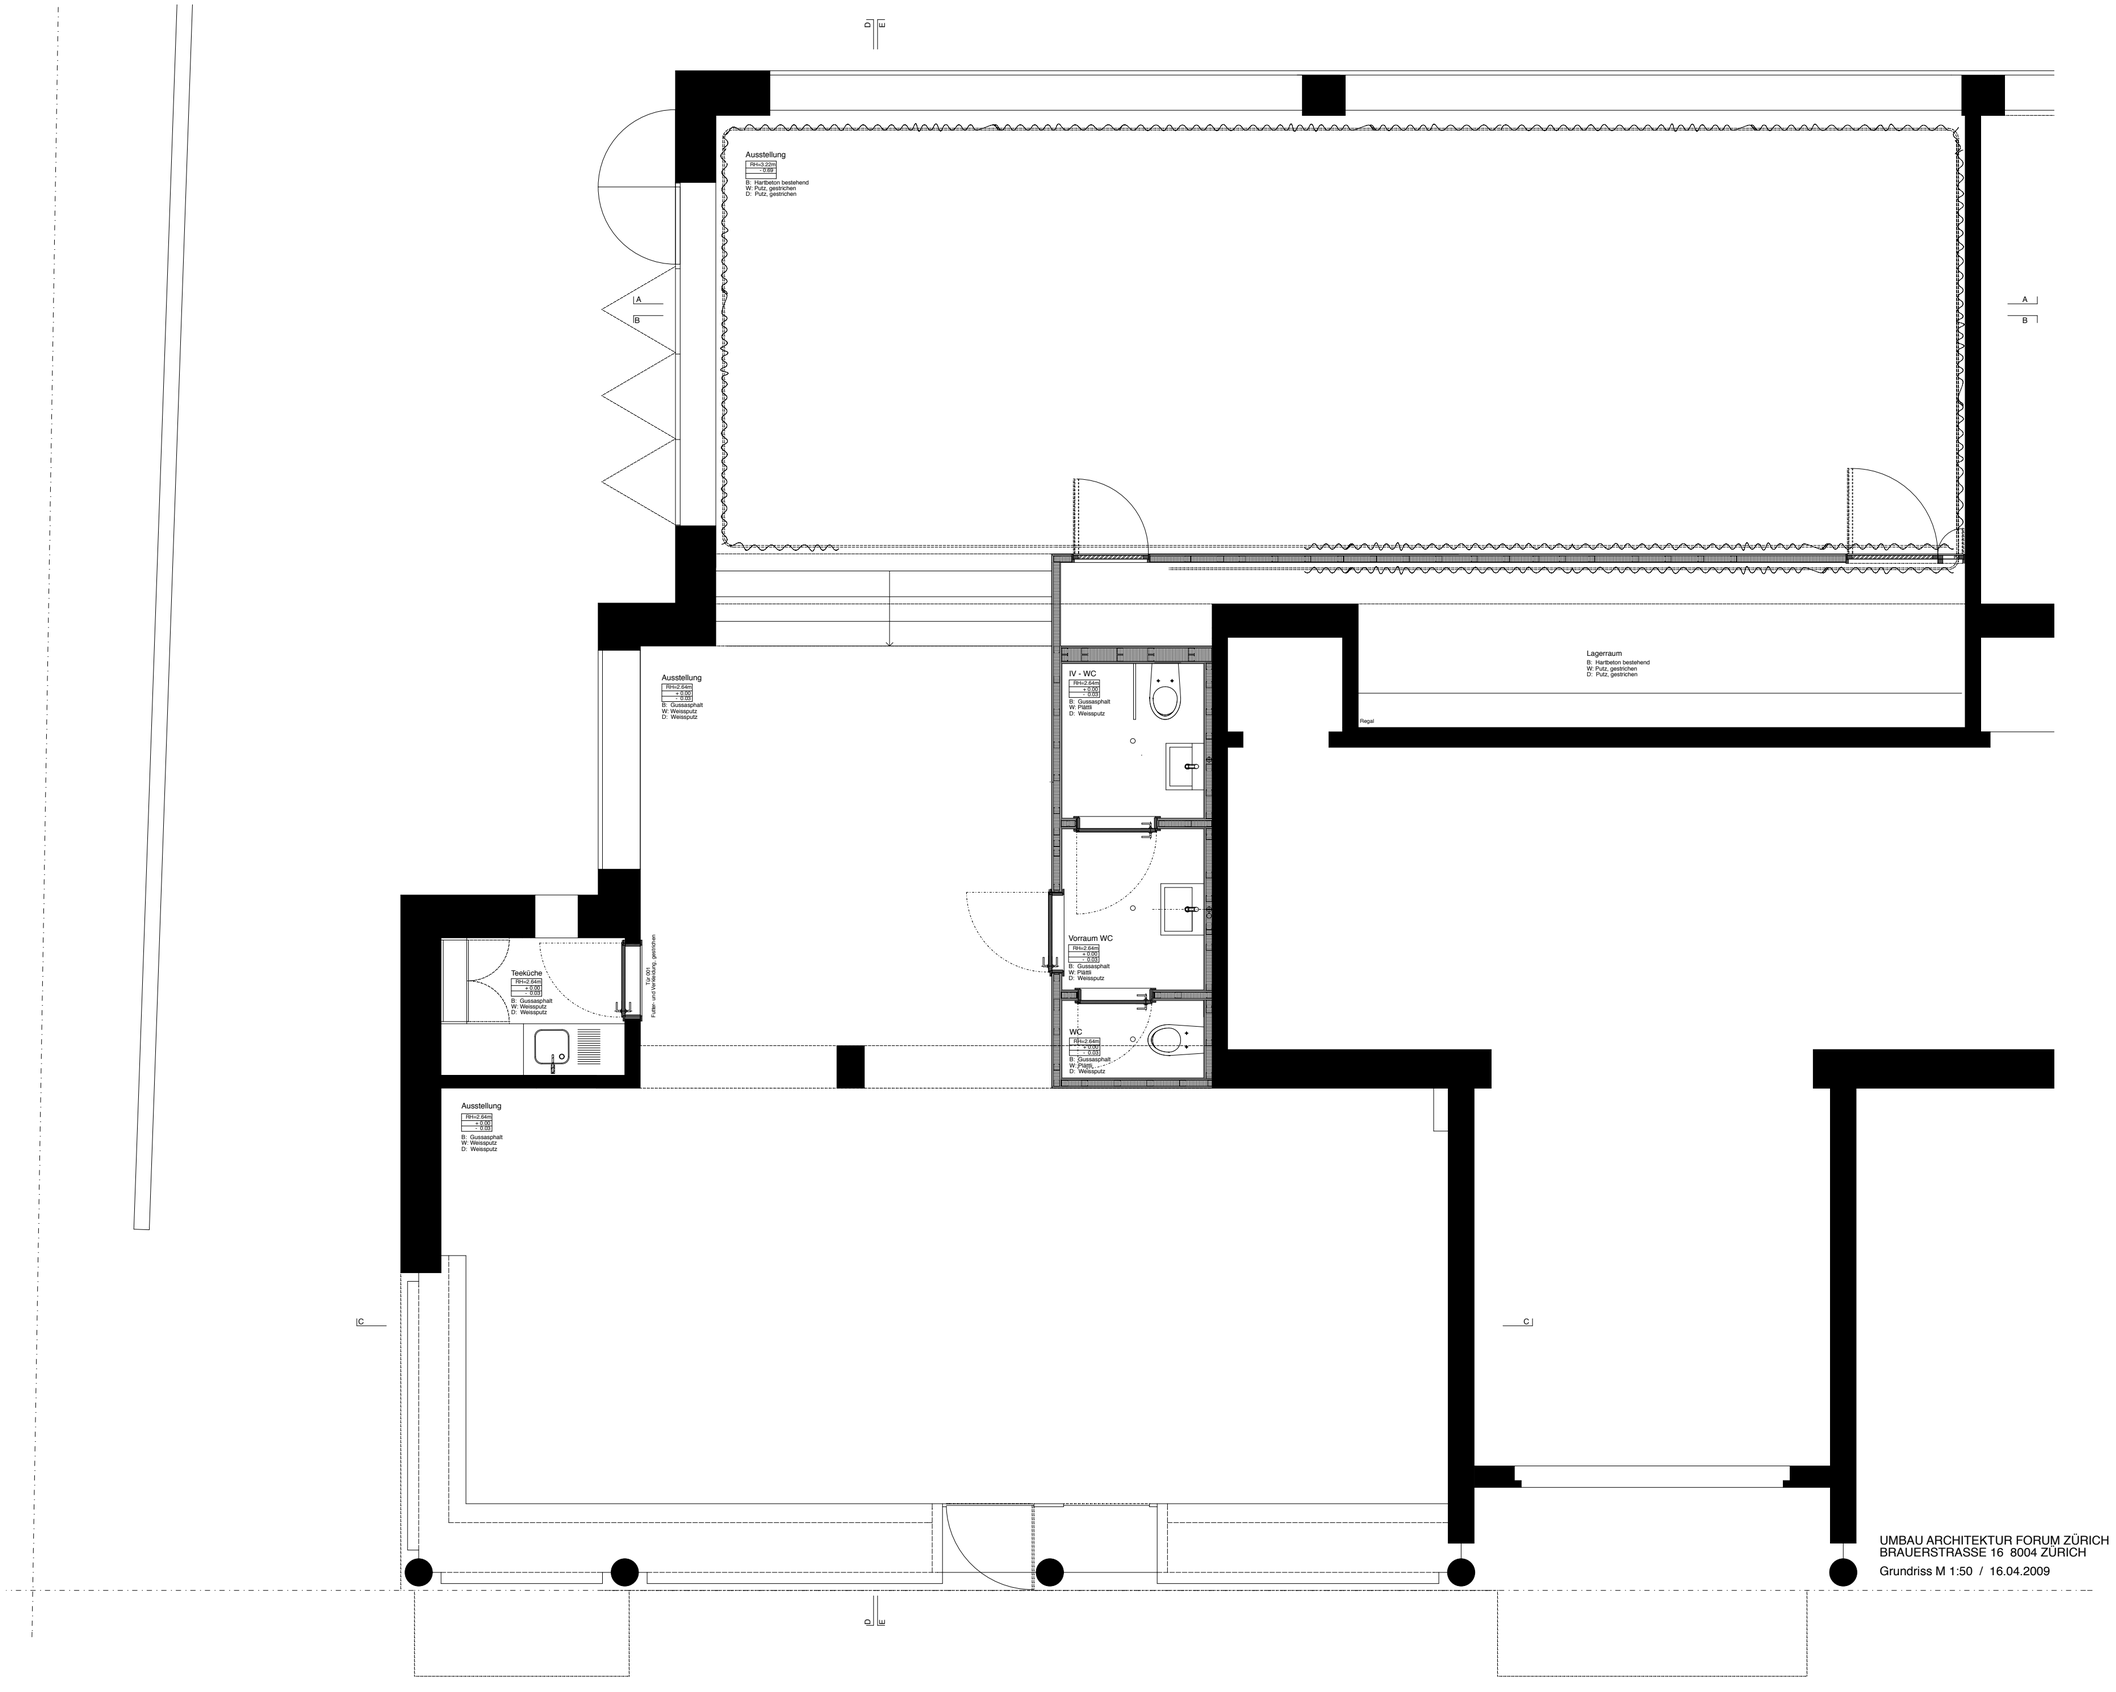

UMBAU ARCHITEKTUR FORUM ZÜRICH
BRAUERSTRASSE 16 8004 ZÜRICH

Grundriss M 1:50 / 16.04.2009